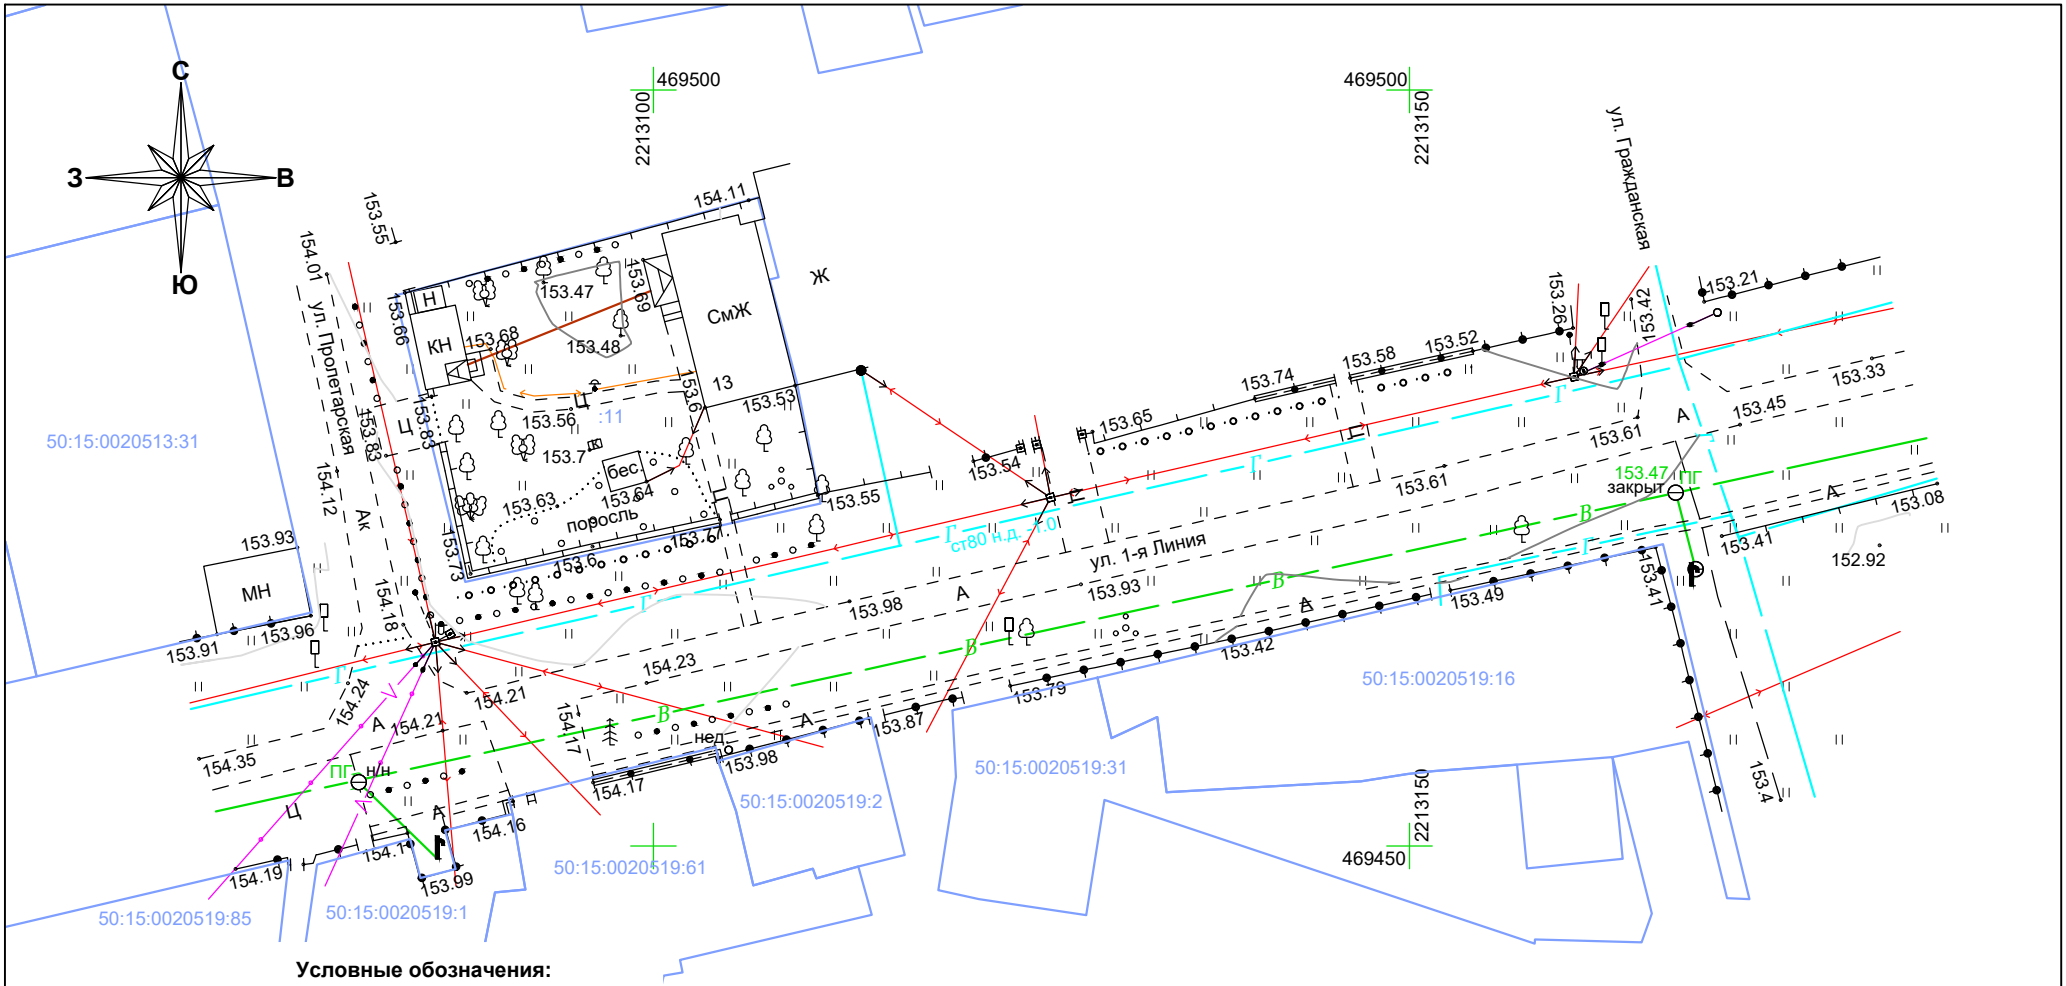

Условные обозначения:

- ЛЭП НН наземная;
- ВОЛС наземная;
- эл/кабель НН подземный;
- газопровод подземный;
- водопровод подземный;
- канализация подземная;
- забор мет. более 1м;
- забор мет. более 1м на фунд.;
- забор деревянный;
- забор дер. на фунд.;
- кадастровые границы ЗУ;
- ряд деревьев;
- полосы кустарников;
- деревья отдельностоящие;
- кусты отдельностоящие;
- растительность луговая;
- 153.89 - отметка рельефа.

Примечание: коммуникации нанесены ориентировочно, требуют согласования с балансодержателями сетей. Съемка выполнена в неблагоприятный период года, с высотой снежного покрова более 30 см.

Взам. инв. N | Подп. и дата | Инв. N подл.

Изм.	Кол. уч.	Лист	N док.	Подпись	Дата
Ген. директор		Мифтахутдинов			20.02.26
Специалист		Гурьев			20.02.26

Графический чертеж по инженерно-геодезическим изысканиям
Заказ №101-2026 от 13 февраля 2026г.

обл. Московская, р-н Балашихинский, г. Балашиха, микрорайон Никольско-Архангельский, ул. 1-я линия, дом 13,
кад.№50:15:0020514:11

Топографический план

Стадия	Лист	Листов
И	1	1

Масштаб 1:500
Система координат МСК-50-2
Система высот Балтийская
Горизонтали через 0,5 м

ООО "Инженерная Геодезия"
СРО "МежРегионИзыскания"
СРО-И-035-26102012